


# PRZEKRÓJ POPRAWCZNY -KONSTRUKCYJNY

BUDOWA BIEŻNI NARTO - ŁYŻWOROLKOWEJ  
PRZY ZESPOLE SZKÓŁ OGÓLNOKSZTAŁCĄCYCH  
I MISTRZOSTWA SPORTOWEGO  
W SZKLAŃSKIEJ PORĘBIE

SKALA 1:50

HM 0+180,00

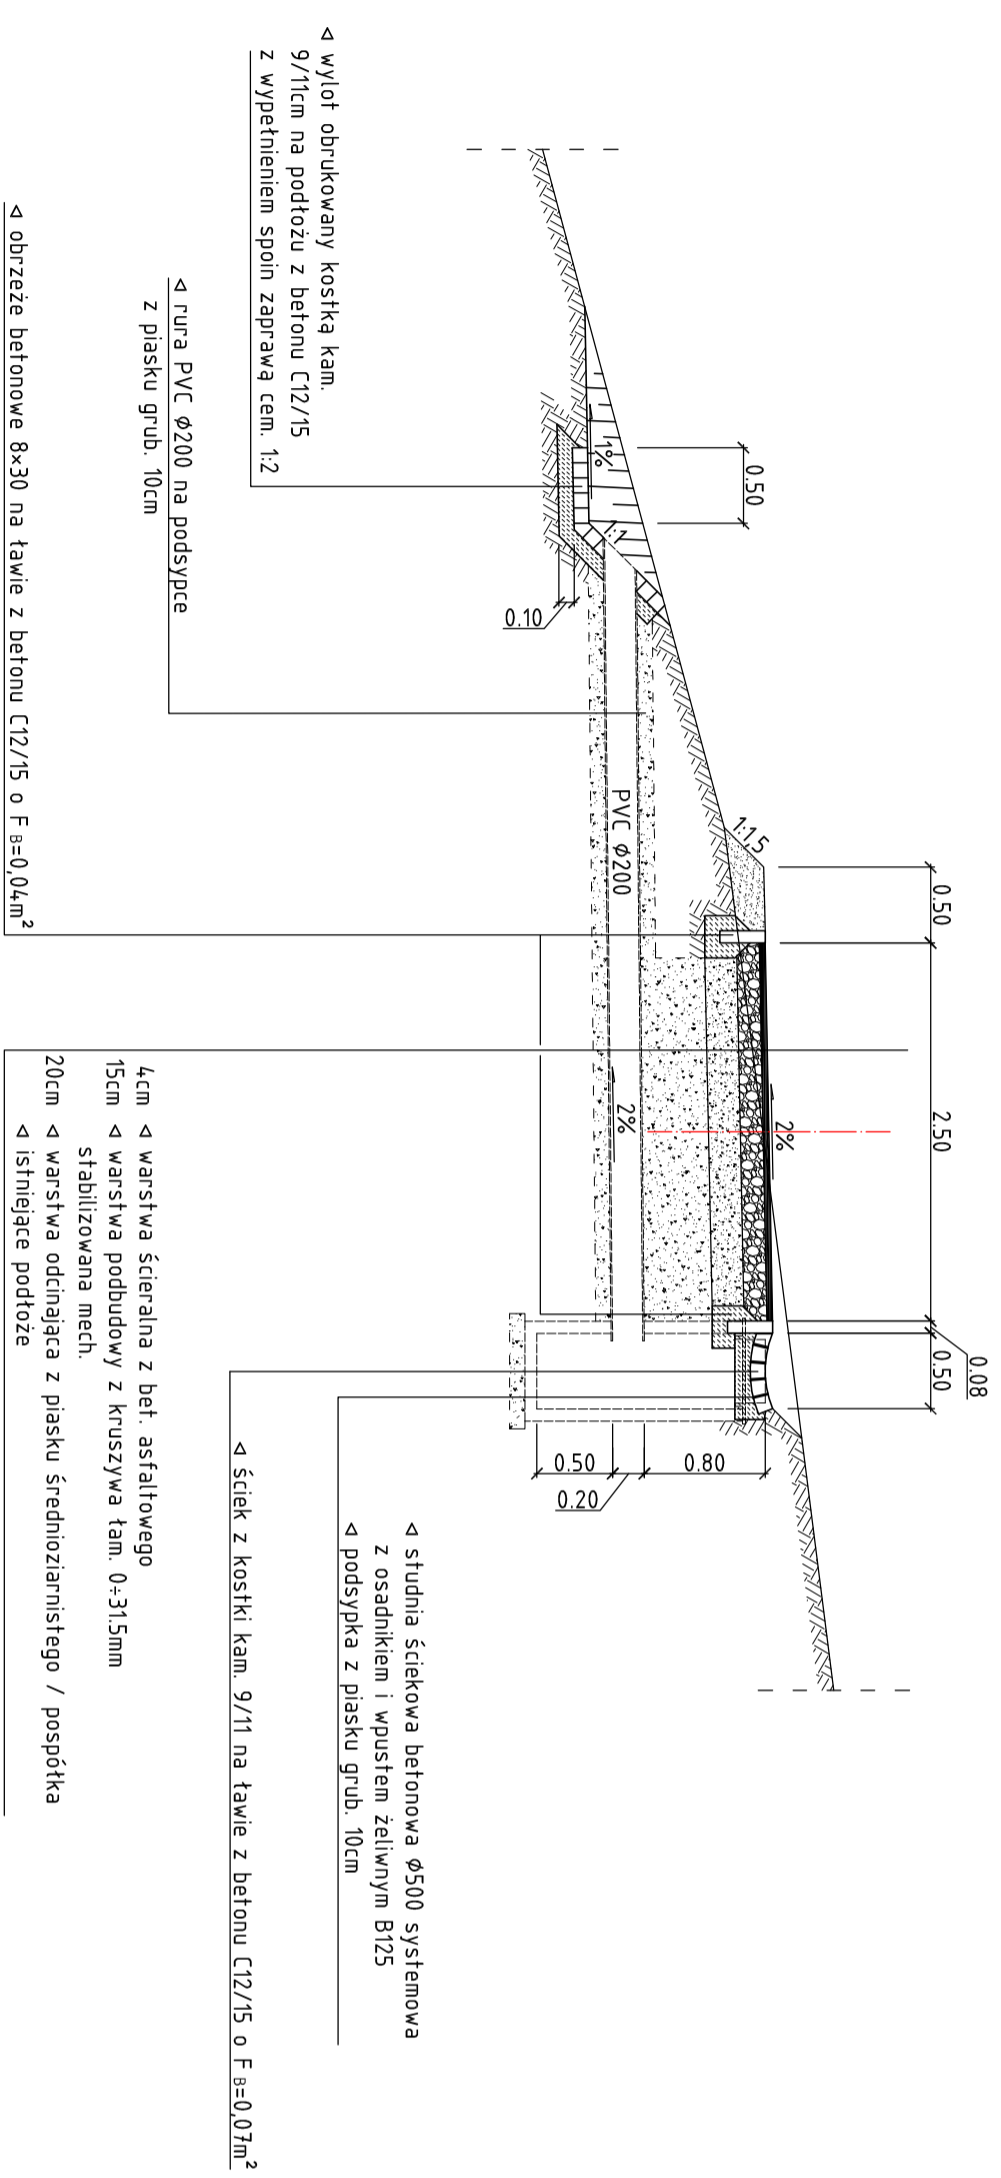

**"OLEX"** FIRMA BUDOWLANO-INŻYNIERYJNA  
*Aleksander Lorych*

58-560 JELENIA GÓRA ul. Strzelecka 6  
tel. (0<sup>75</sup>) 64 26 325, alex@phox.pl

Nazwa i adres obiektu	Budowa bieżni narto - łyżworolkowej Zespół Szkół Ogólnokształcących i Mistrzostwa Sportowego		Skala 1:50
Przedmiot rysunku	Przekrój poprzeczny - konstrukcyjny		Data 04.2008
Projektant	mgr inż. Aleksander Lorych	upr. nr 36/98/JG spec. konstr. bud. bez ogrn.	Rys. nr
Asystent Projektanta	tech. bud. dróg i mostów Paweł Łanucha		4